



Akkonplatz 6
 THE VIEW
 — 1150 WIEN —

AKKONPLATZ 6
1150 WIEN

TOP 05+06 - EG

WOHNFLÄCHE:	45,07m ²
TERRASSEN:	
LOGGIA:	
BALKONE:	10,21m ²
GARTEN:	32,82m ²

RAUMHÖHE: ca. 302 cm

SCHNITT




Oevertseestraße

ÜBERSICHT EG



Oevertseestraße

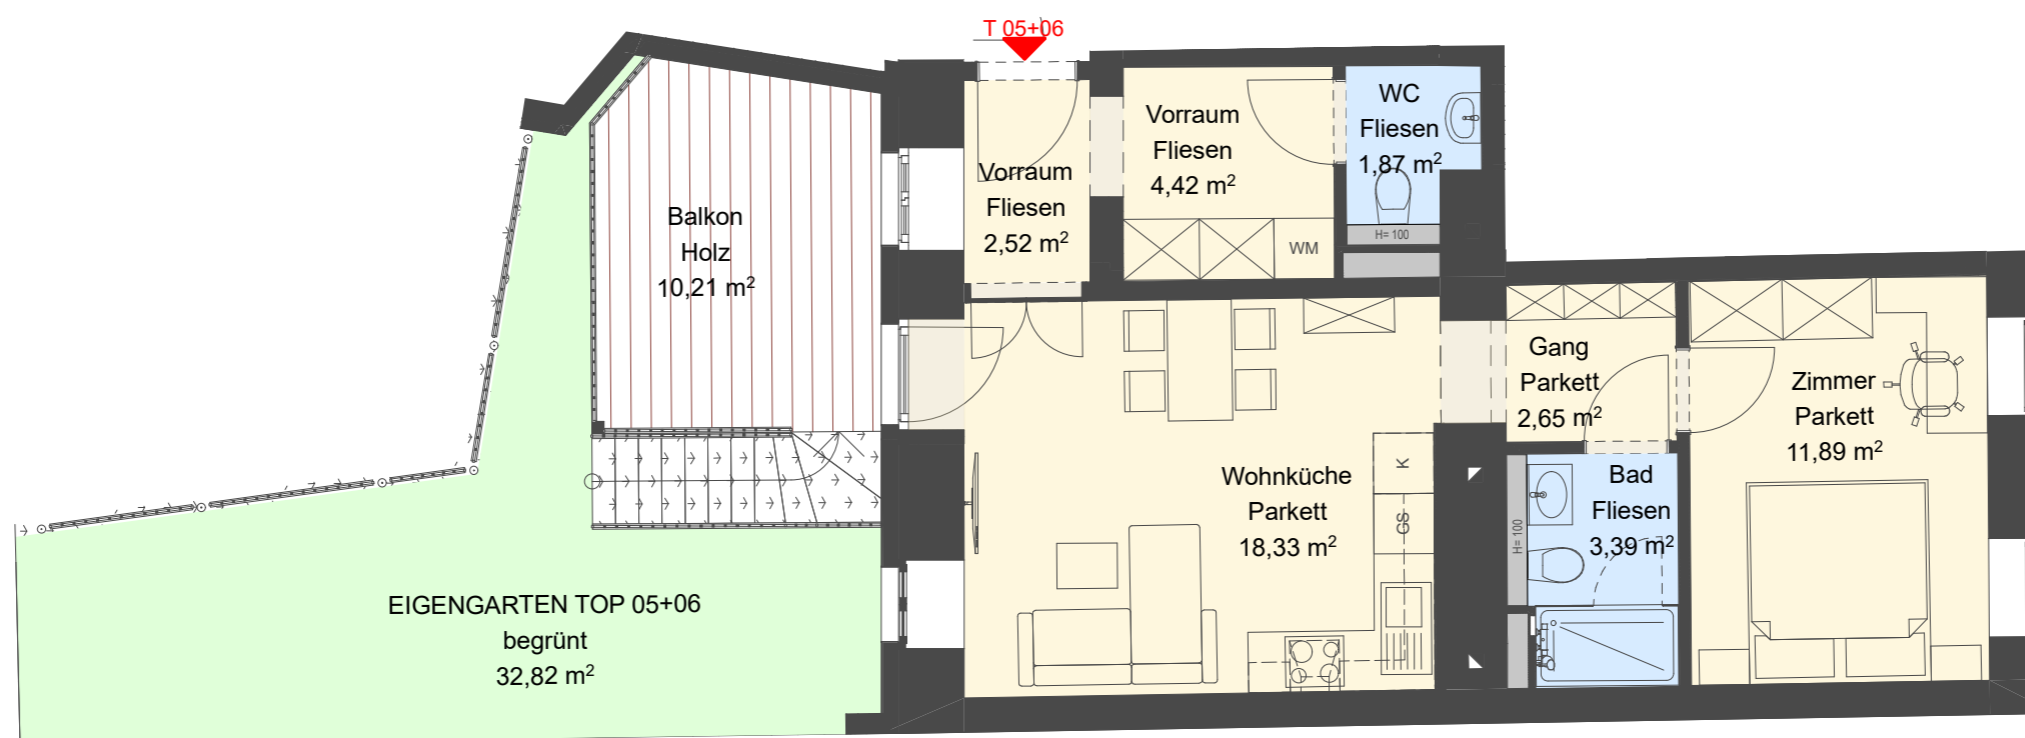

MASSTAB 1:75

NUR BEI AUSDRUCK IN A3 MASSTÄBLICH

Unverbindliche Plankopie.
Änderungen während der Bauausführung, infolge Behördenauflagen, haustechnischer und konstruktiver Maßnahmen vorbehalten.
Türkoten sind Durchgangssichten.
Höhenangaben beziehen sich auf FOK. Längen-, Höhen- und Flächenangaben entsprechen den Rohbaumaßen. Bauübliche Toleranzen sind zulässig. Dieser Plan ist nicht für die Bestellung von Einbaumöbeln verwendbar. Naturmaße erforderlich! Alle Maße sind in Zentimeter, sofern nicht anders angegeben.
Boden- und Wandbeläge, Elektro-, Sanitär- und sonstige Ausstattung laut gültiger Ausstattungsbeschreibung.

FORM + FUNKTION
 ARCHITEKTURBÜRO
 Baumeister und Innenarchitektur GmbH
 www.formundfunktion.at

PLANSTAND: 25.01.2024