



Akkonplatz 6
THE VIEW
— 1150 WIEN —


AKKONPLATZ 6
1150 WIEN

TOP 23 - 3.OG

WOHNFLÄCHE: 49,82m²
TERRASSEN:
LOGGIA:
BALKONE:
GARTEN:


RAUMHÖHE: ca. 260 cm

SCHNITT

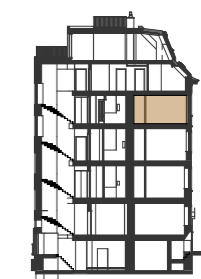

Akkonplatz

ÜBERSICHT 3.OG

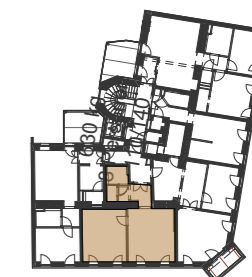

Akkonplatz

Oeverseestraße


Unverbindliche Plankopie.
Änderungen während der Bauausführung, infolge
Behördenauflagen, haustechnischer und konstruktiver
Maßnahmen vorbehalten.

Türkoten sind Durchgangslichter.
Höhenangaben beziehen sich auf FOK. Längen-, Höhen- und
Flächenangaben entsprechen den Rohbaumaßen. Bauübliche
Toleranzen sind zulässig. Dieser Plan ist nicht für die
Bestellung von Einbaumöbeln verwendbar. Naturmaße
erforderlich! Alle Maße sind in Zentimeter, sofern nicht
anders angegeben.

Boden- und Wandbeläge, Elektro-, Sanitär- und sonstige
Ausstattung laut gültiger Ausstattungsbeschreibung.
Geringere Raumhöhe in Nebenräumen mit abgehängten
Decken möglich.

FORM + FUNKTION
ARCHITEKTURBÜRO
Baumeister und Innenarchitektur GmbH
www.formundfunktion.at

PLANSTAND: 19.09.2024

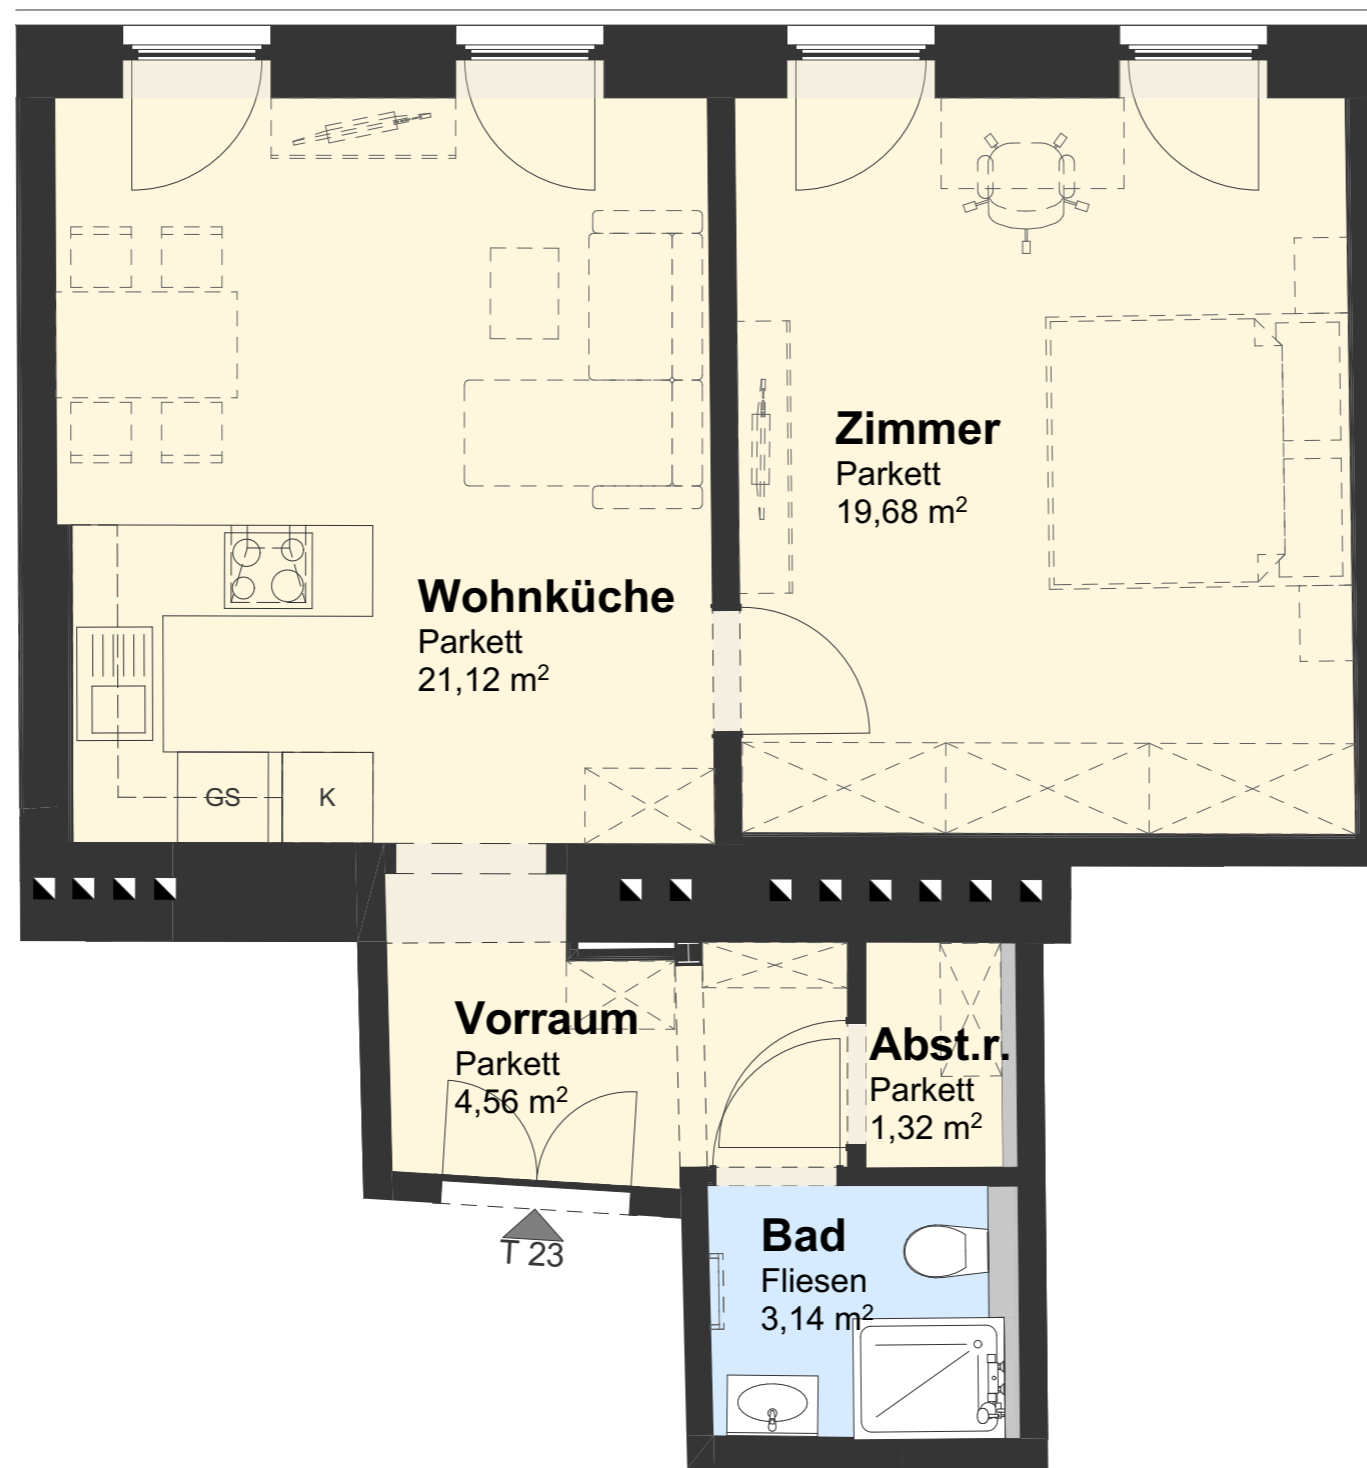

MASSTAB 1:50
NUR BEI AUSDRUCK IN A3 MASSTÄBLICH