



**Akkonplatz 6**  
THE VIEW  
— 1150 WIEN —


**AKKONPLATZ 6**  
**1150 WIEN**

TOP 27 - 1.DG

WOHNFLÄCHE: 97,12m<sup>2</sup>  
TERRASSEN: 7,31m<sup>2</sup>  
LOGGIA:  
BALKONE:  
GARTEN:


RAUMHÖHE: ca. 250 cm

SCHNITT

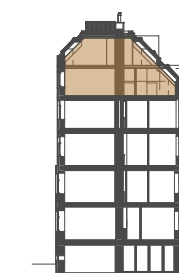

Akkonplatz

ÜBERSICHT 1.DG

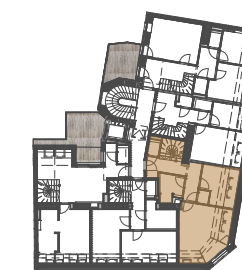


Akkonplatz

Oeverseestraße

Unverbindliche Plankopie.  
Änderungen während der Bauausführung, infolge Behördenauflagen, haustechnischer und konstruktiver Maßnahmen vorbehalten.  
Türknoten sind Durchgangslösungen.  
Höhenangaben beziehen sich auf FOK. Längen-, Höhen- und Flächenangaben entsprechen den Rohbaumaßen. Bauübliche Toleranzen sind zulässig. Dieser Plan ist nicht für die Bestellung von Einbaumöbeln verwendbar. Naturmaße erforderlich! Alle Maße sind in Zentimeter, sofern nicht anders angegeben.  
Boden- und Wandbeläge, Elektro-, Sanitär- und sonstige Ausstattung laut gültiger Ausstattungsbekreibung. Geringere Raumhöhe in Nebenräumen mit abgehängten Decken möglich.


**FORM + FUNKTION**  
ARCHITEKTURBÜRO  
Baumeister und Innenarchitektur GmbH  
www.formundfunktion.at

PLANSTAND: 24.01.2024

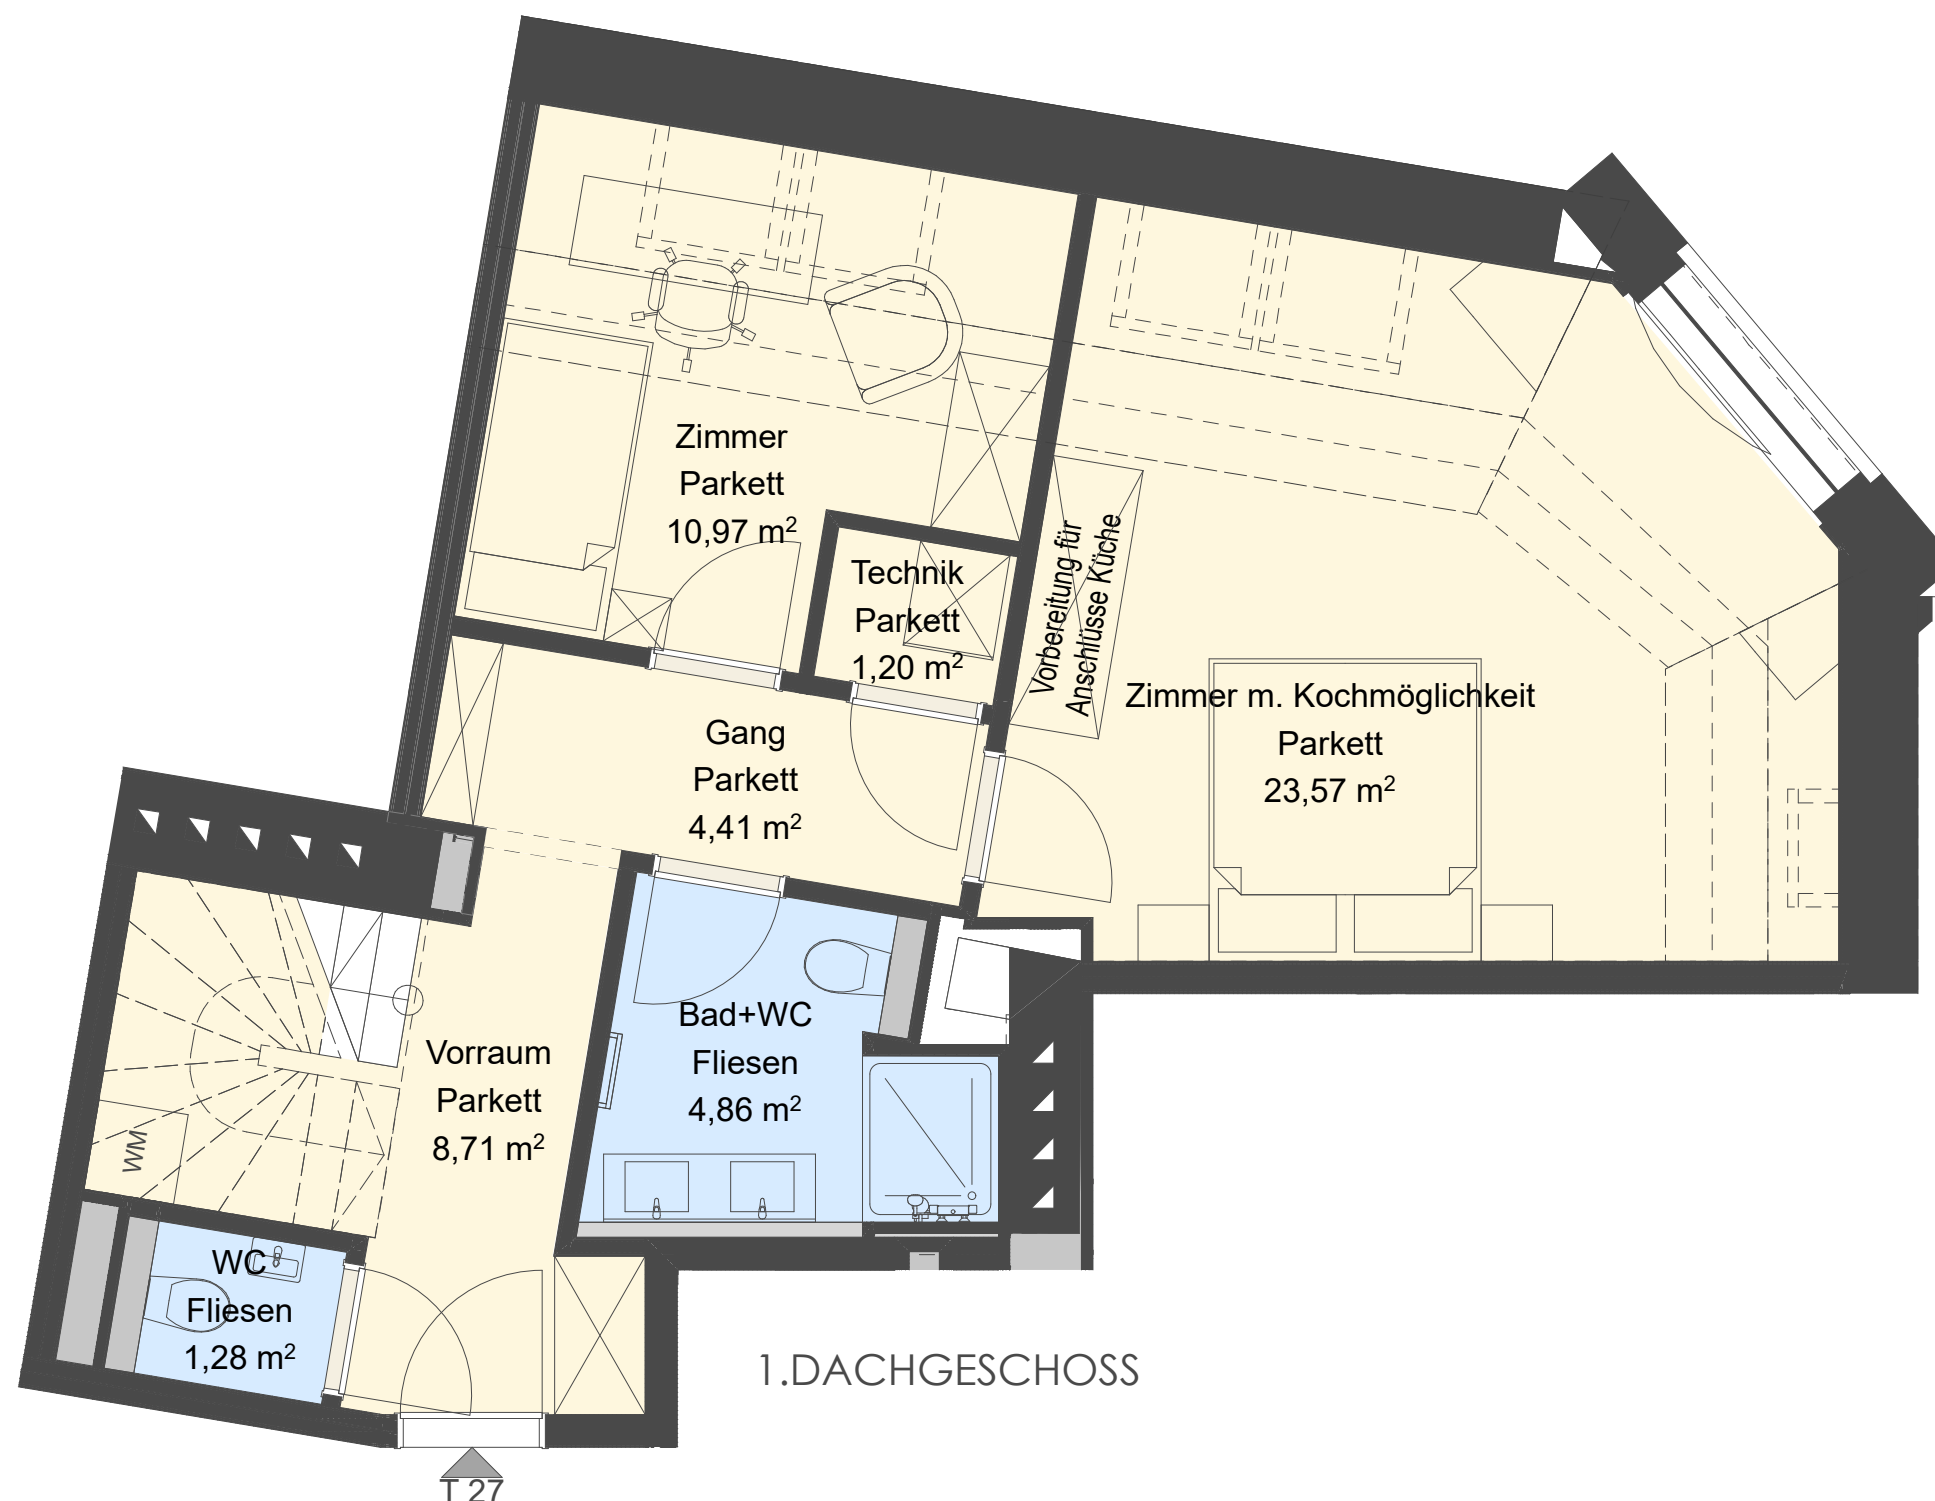

1.DACHGESCHOSS

T 27

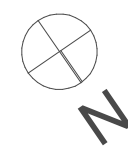

MASSTAB 1:50  
NUR BEI AUSDRUCK IN A3 MASSTÄBLICH



**Akkonplatz 6**  
THE VIEW  
— 1150 WIEN —


**AKKONPLATZ 6**  
**1150 WIEN**

TOP 27 - 2.DG

WOHNFLÄCHE: 97,12m<sup>2</sup>  
TERRASSEN: 7,31m<sup>2</sup>  
LOGGIA:  
BALKONE:  
GARTEN:


RAUMHÖHE: ca. 250 cm

SCHNITT

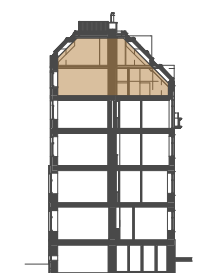

Akkonplatz

ÜBERSICHT 2.DG

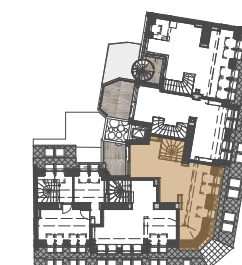


Akkonplatz

Oeverseestraße

Unverbindliche Plankopie.  
Änderungen während der Bauausführung, infolge Behördenauflagen, haustechnischer und konstruktiver Maßnahmen vorbehalten.  
Türkoten sind Durchgangsluchten.  
Höhenangaben beziehen sich auf FOK. Längen-, Höhen- und Flächenangaben entsprechen den Rohbaumaßen. Bauübliche Toleranzen sind zulässig. Dieser Plan ist nicht für die Bestellung von Einbaumöbeln verwendbar. Naturmaße erforderlich! Alle Maße sind in Zentimeter, sofern nicht anders angegeben.  
Boden- und Wandbeläge, Elektro-, Sanitär- und sonstige Ausstattung laut gültiger Ausstattungsbeschreibung.  
Geringere Raumhöhe in Nebenräumen mit abgehängten Decken möglich.

**FORM + FUNKTION**  
ARCHITEKTURBÜRO  
Baumeister und Innenarchitektur GmbH  
www.formundfunktion.at


PLANSTAND: 24.01.2024

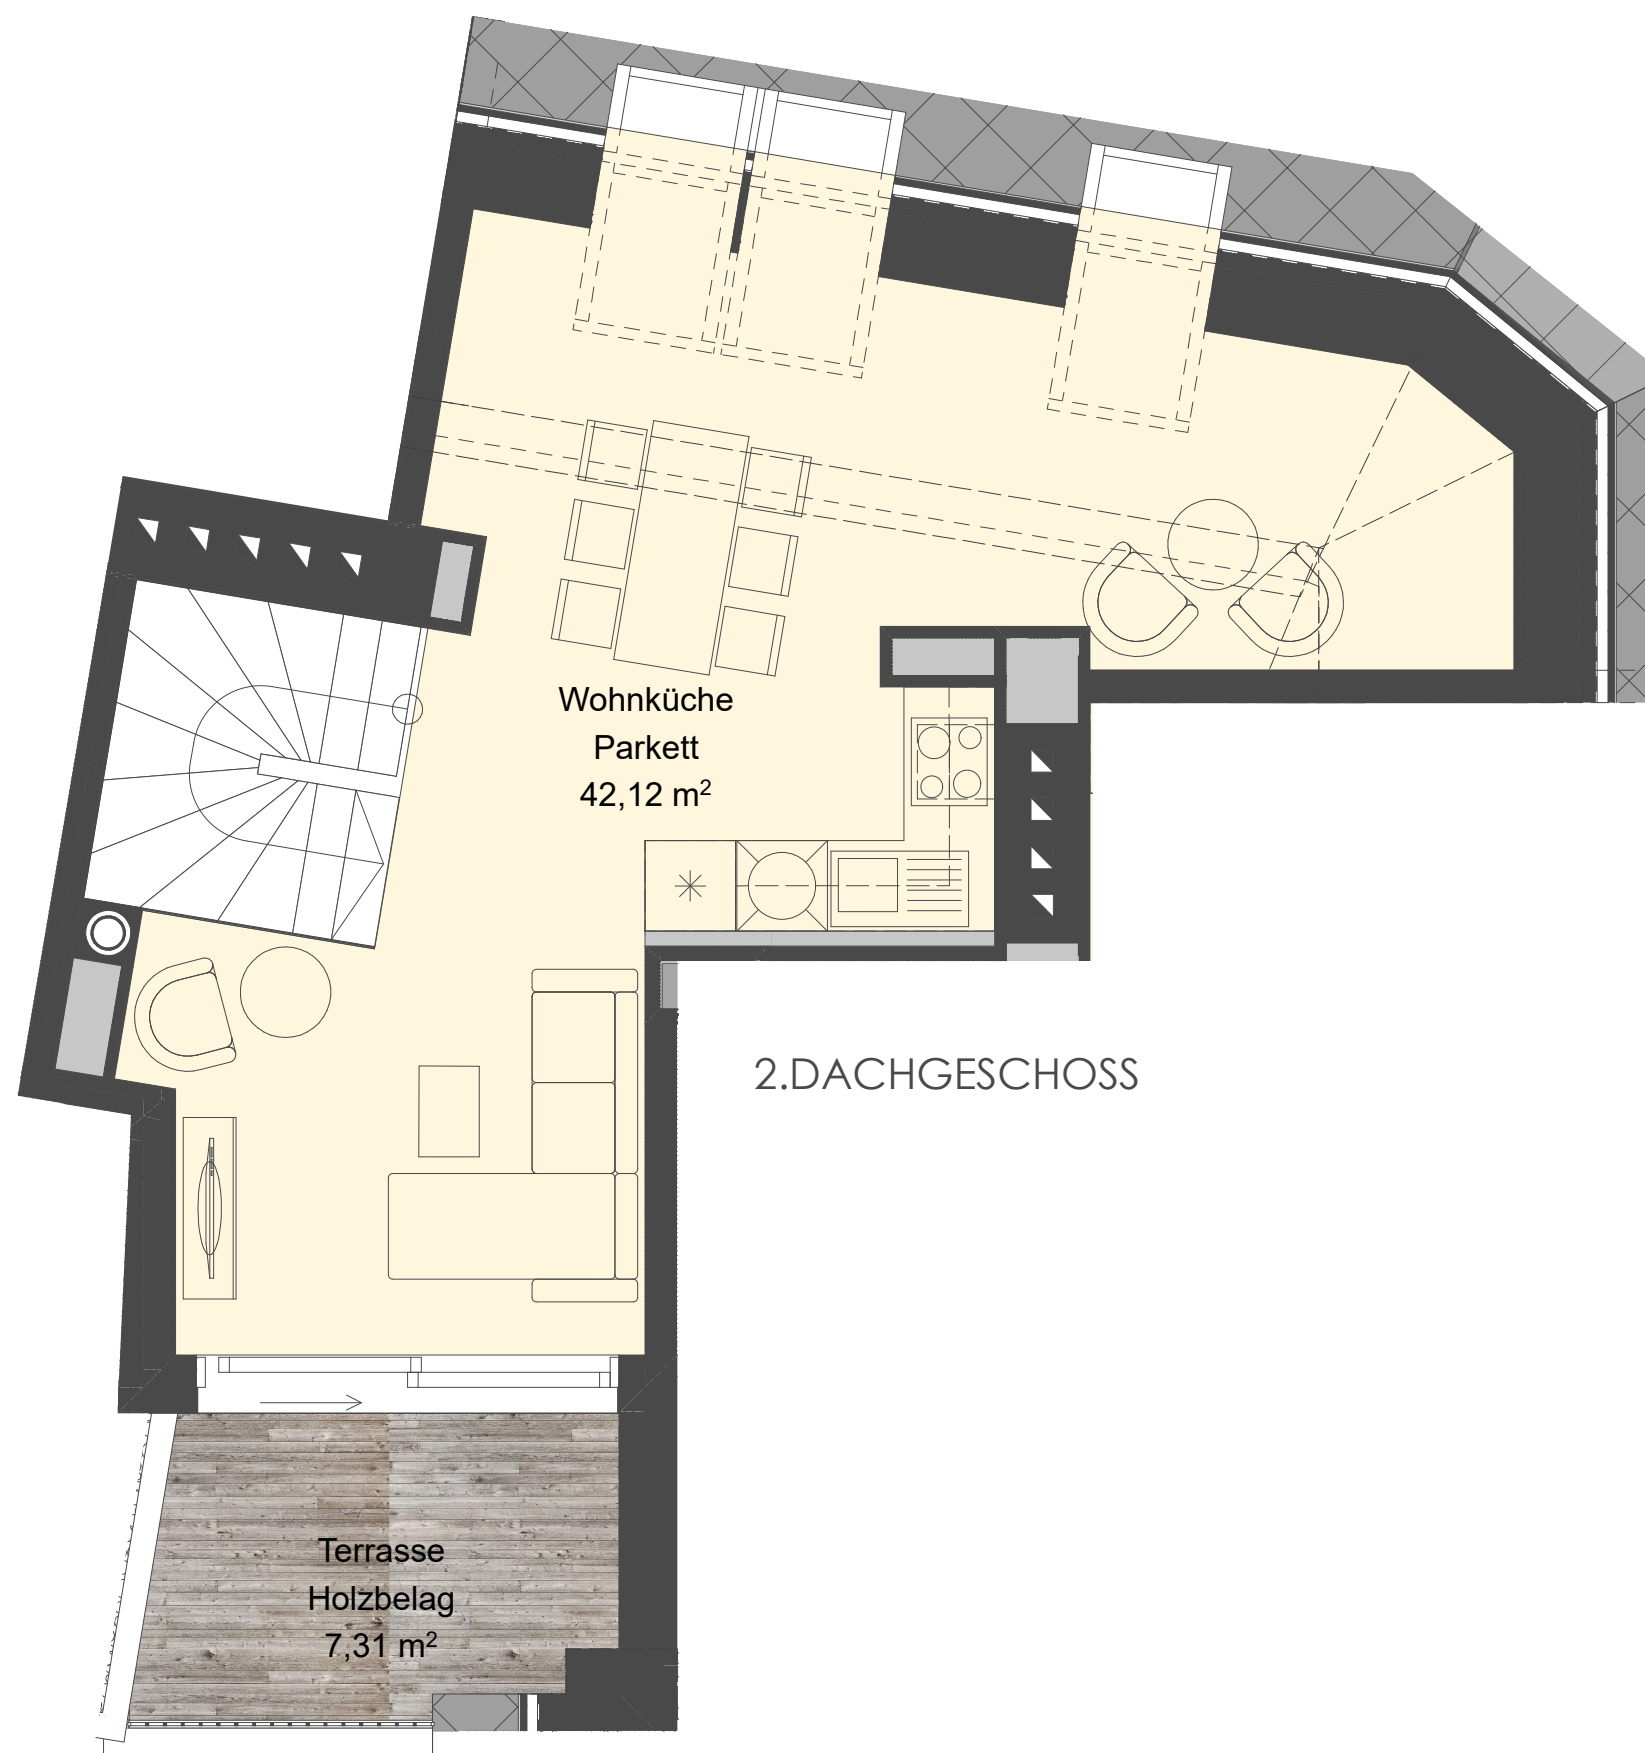

Wohnküche  
Parkett  
42,12 m<sup>2</sup>

2.DACHGESCHOSS

Terrasse  
Holzbelag  
7,31 m<sup>2</sup>

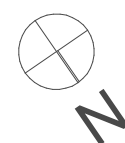

MASSTAB 1:50  
NUR BEI AUSDRUCK IN A3 MASSTÄBLICH