



Akkonplatz 6
THE VIEW
— 1150 WIEN —


AKKONPLATZ 6
1150 WIEN

TOP 27 - 1.DG

WOHNFLÄCHE: 96,27m²
TERRASSEN: 6,38m²
LOGGIA:
BALKONE:
GARTEN:


RAUMHÖHE: ca. 250 cm

SCHNITT

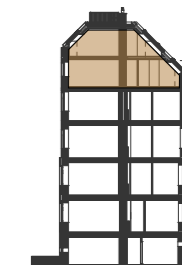

Akkonplatz

ÜBERSICHT 1.DG

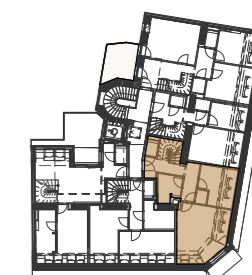

Akkonplatz

Oeiverseestraße


Unverbindliche Plankopie.
Änderungen während der Bauausführung, infolge Behördenauflagen, haustechnischer und konstruktiver Maßnahmen vorbehalten.

Türkoten sind Durchgangslichter.
Höhenangaben beziehen sich auf FOK. Längen-, Höhen- und Flächenangaben entsprechen den Rohbaumaßen. Bauübliche Toleranzen sind zulässig. Dieser Plan ist nicht für die Bestellung von Einbaumöbeln verwendbar. Naturmaße erforderlich! Alle Maße sind in Zentimeter, sofern nicht anders angegeben.

Boden- und Wandbeläge, Elektro-, Sanitär- und sonstige Ausstattung laut gültiger Ausstattungsbearbeitung. Geringere Raumhöhe in Nebenräumen mit abgehängten Decken möglich.

FORM + FUNKTION
ARCHITEKTURBÜRO
Baumeister und Innenarchitektur GmbH
www.formundfunktion.at

PLANSTAND: 05.12.2024

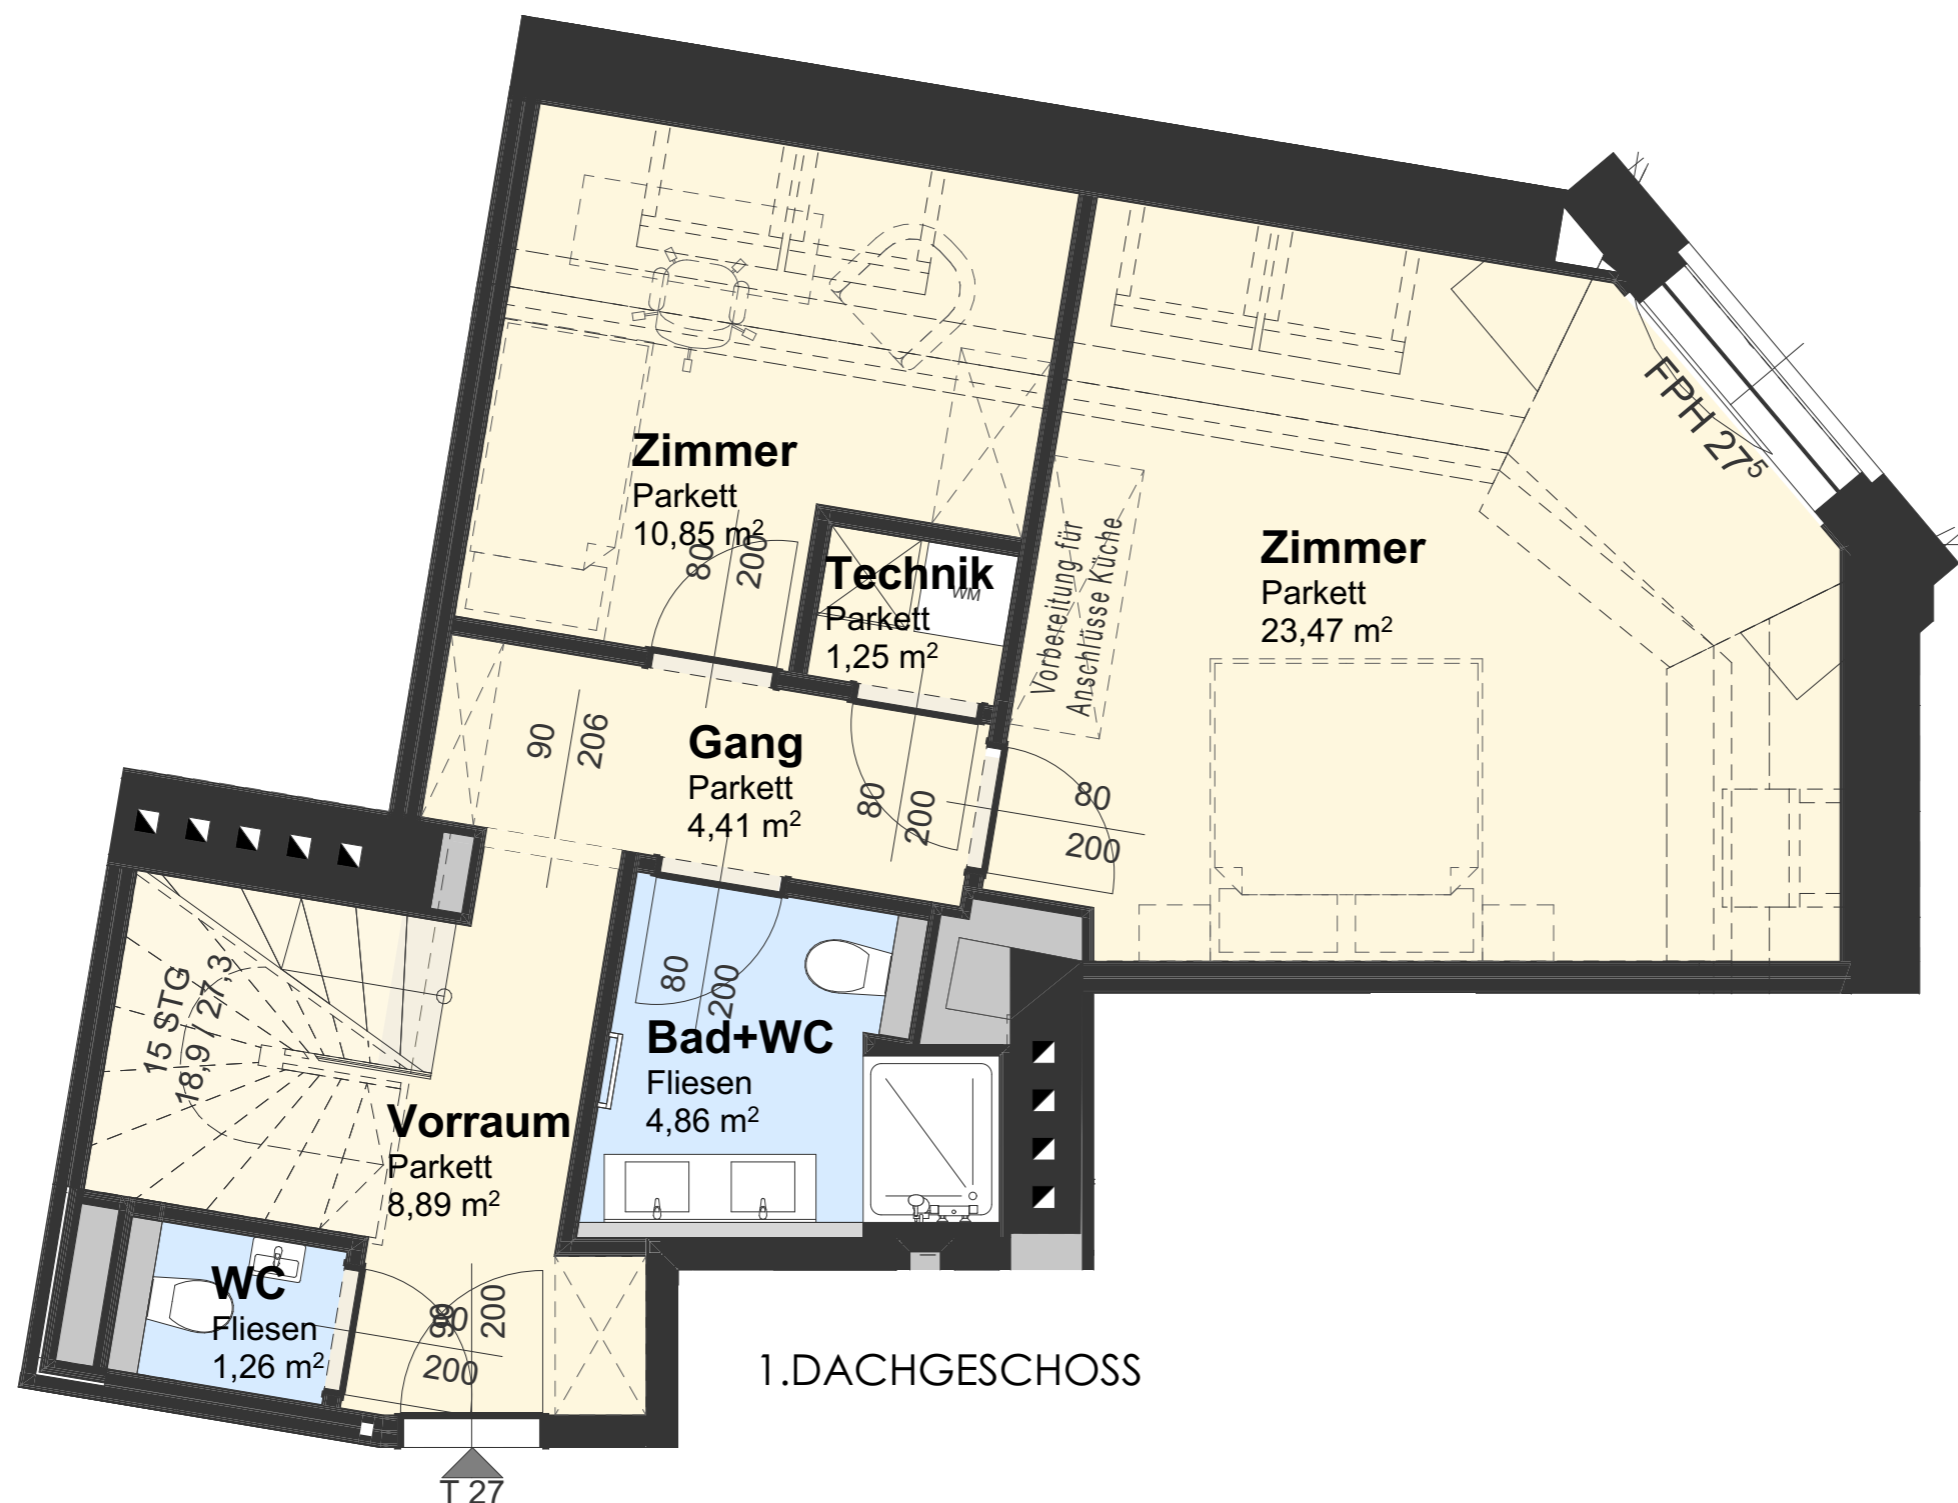

1.DACHGESCHOSS

T 27



MASSTAB 1:50
NUR BEI AUSDRUCK IN A3 MASSTÄBLICH