



Akkonplatz 6
THE VIEW
— 1150 WIEN —

AKKONPLATZ 6
1150 WIEN

TOP 29 - 2.DG


WOHNFLÄCHE: 88,58m²
TERRASSEN: 3,47m²
LOGGIA:
BALKONE: 13,24m²
GARTEN:

RAUMHÖHE: ca. 250-335 cm

SCHNITT



ÜBERSICHT 2.DG

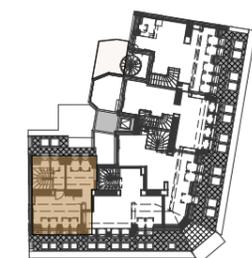


Oeverseestraße

Unverbindliche Plankopie.
Änderungen während der Bauausführung, infolge Behördenauflagen, haustechnischer und konstruktiver Maßnahmen vorbehalten.
Türknoten sind Durchgangslichter.
Höhenangaben beziehen sich auf FOK. Längen-, Höhen- und Flächenangaben entsprechen den Rohbaumaßen. Bauübliche Toleranzen sind zulässig. Dieser Plan ist nicht für die Bestellung von Einbaumöbeln verwendbar. Naturmaße erforderlich! Alle Maße sind in Zentimeter, sofern nicht anders angegeben.
Boden- und Wandbeläge, Elektro-, Sanitär- und sonstige Ausstattung laut gültiger Ausstattungsbeschreibung.
Geringere Raumhöhe in Nebenräumen mit abgehängten Decken möglich.

FORM + FUNKTION
ARCHITEKTURBÜRO
Baumeister und Innenarchitektur GmbH
www.formundfunktion.at

PLANSTAND: 05.12.2024

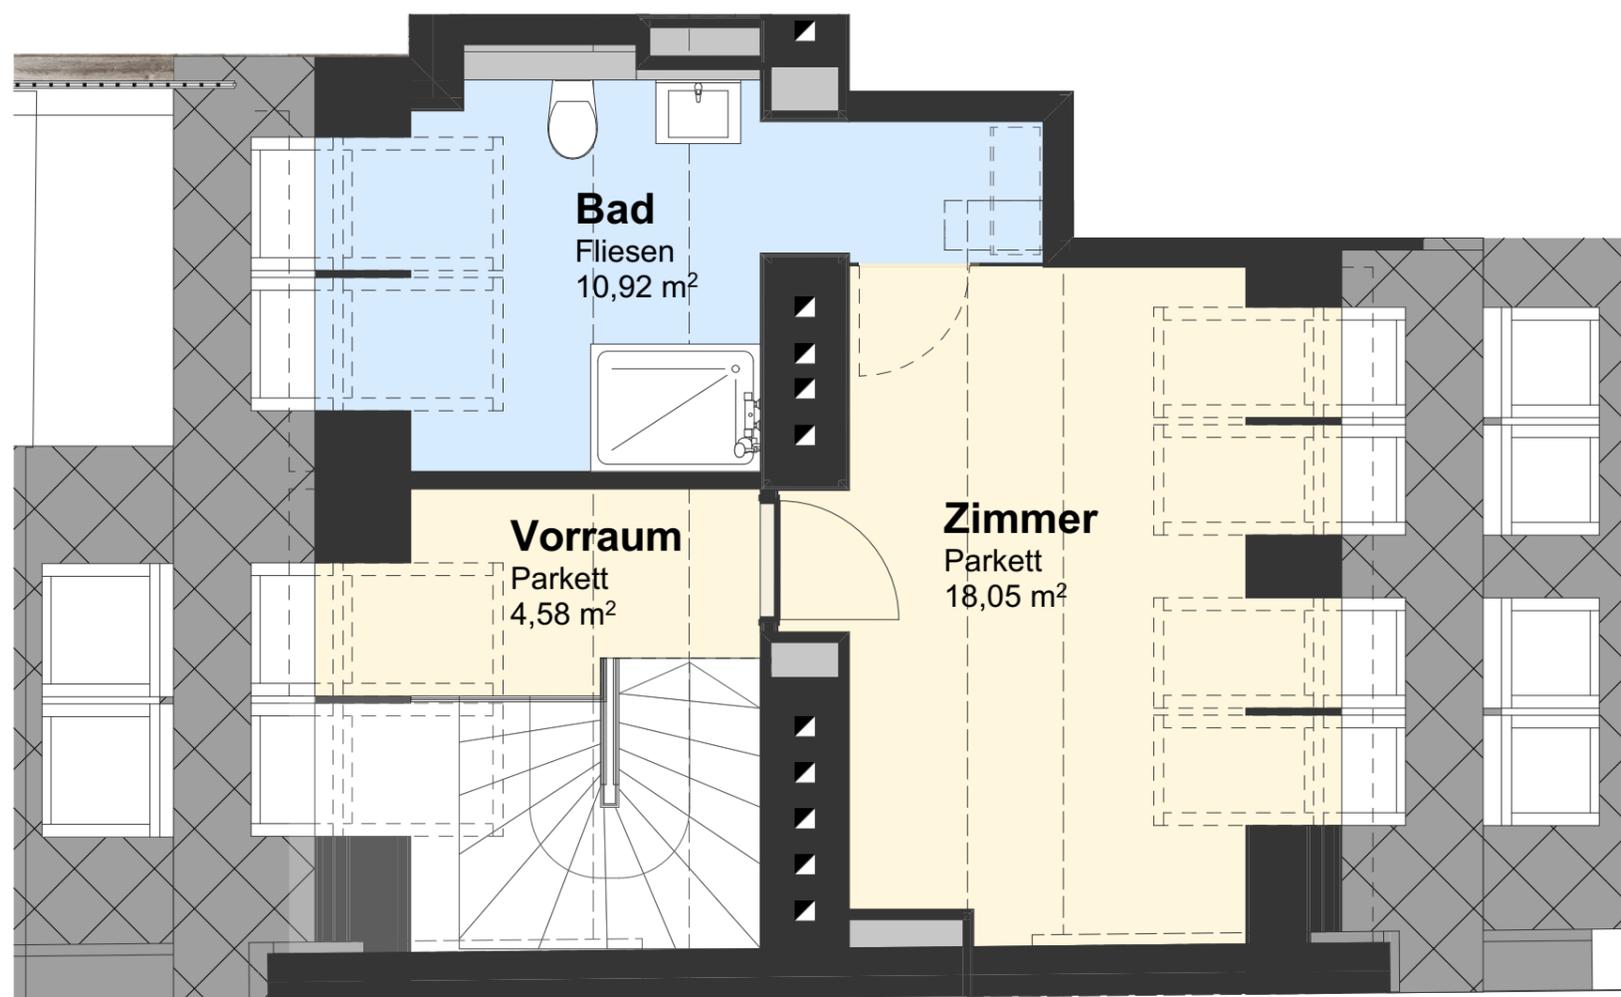

2.DACHGESCHOSS



MASSTAB 1:50
NUR BEI AUSDRUCK IN A3 MASSTÄBLICH